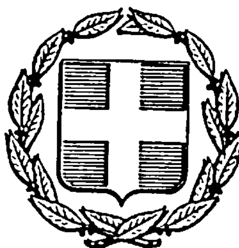


ΕΦΗΜΕΡΙΣ ΤΗΣ ΚΥΒΕΡΝΗΣΕΩΣ
ΤΗΣ ΕΛΛΗΝΙΚΗΣ ΔΗΜΟΚΡΑΤΙΑΣ

ΑΘΗΝΑ 1 ΜΑΡΤΙΟΥ 1985 | ΤΕΥΧΟΣ ΤΕΤΑΡΤΟ | ΑΡΙΘΜΟΣ ΦΥΛΛΟΥ 63

ΠΕΡΙΕΧΟΜΕΝΑ

ΑΠΑΛΛΟΤΡΙΩΣΕΙΣ
ΑΠΟΦΑΣΕΙΣ

Καθορισμός των ορίων του αιγιαλού και δημιουργία ζώνης παραλίας στη θέση «ΑΖΟΛΙΜΝΟΣ» νήσου Σύρου... 1

Δημιουργία ζώνης παραλίας στη θέση «ΝΥΧΙΑ - ΛΑΓΓΕΡΙ» κοινότητος Ναούσης νήσου Πάρου προ ιδιοκτησίας Πανάγ. και Αναστ. Δημητρακοπούλου και Αικατ. Γεωργαντά 2

ΑΠΑΛΛΟΤΡΙΩΣΕΙΣ
ΑΠΟΦΑΣΕΙΣ

Αριθ. 530 (1)

Καθορισμός των ορίων του αιγιαλού και δημιουργία ζώνης παραλίας στη θέση «ΑΖΟΛΙΜΝΟΣ» νήσου Σύρου.

Η ΝΟΜΑΡΧΗΣ ΚΥΚΛΑΔΩΝ

Έχοντας υπόψη :

1. Τις διατάξεις των άρθρ. 1 μέχρι και 7 του Α.Ν. 2344/1940 «περί αιγιαλού και παραλίας», όπως τροποποιήθηκαν και συμπληρώθηψαν με τις διατάξεις : α) του άρθρ. 13 του Ν. 1078/80 και β) του άρθρ. 23 του Ν. 1337/83.

2. Τις διατάξεις της παράγρ. 9 του άρθρ. 1 του κεφαλαίου Β' της Ο. 208/181/26.4.82 (Φ.Ε.Κ. 214/26.4.1982 τεύχος Β') κοινής απόφασης των Υπουργών Προεδρίας Κυβερνήσεως και Οικονομικών «Αναμόρφωση Συλλογικών Οργάνων Γνωμοδοτικής και Αποφασιστικής αρμοδιότητας του Υπ. Οικονομικών».

3. Την από 23.2.84 έκθεση της «Επιτροπής καθορισμού των ορίων του αιγιαλού και παραλίας και θέσεων αμμοληψίας», που καθόρισε τα όρια του αιγιαλού και της παραλίας στην περιοχή «ΑΖΟΛΙΜΝΟΣ» νήσου Σύρου και το από Ιανουάριο 1984 με κλίμακα 1 :500 τοπογραφικό διάγραμμα σε δύο πινακίδες του τοπογράφου μηχανικού Κορρέ Βαγγέλη που θεωρήθηκε την 23.2.1984 από τη Δ/νση Τεχνικών Υπηρεσιών της Νομαρχ. Κυκλάδων και συνοδεύει την έκθεση της προαναφερομένης Επιτροπής.

4. Τη σύμφωνη γνώμη του Γεν. Επιτελείου Ναυτικού που διατυπώθηκε στο Φ. 187.2/52/84/Σ. 1852/13.9.84 έγγραφό του

5. Τις διατάξεις του άρθρ. 1 της παραγρ. 1 του Ν. 3200/1955 (Φ.Ε.Κ. 97/Α/1955) «περί διοικητικής αποκεντρώσεως» σε συνδυασμό με τις διατάξεις του από 28.6.1955 Β. Δ/τος «περί εξαιρέσεως από της κατά το άρθρ. 1 παράγρ. 1 του Ν. 3200/1955 αρμοδιότητος των Νομαρχών, αντικειμένων τινών αρμοδιότητος του Υπ. Οικονομικών», του Β.Δ. 704/70 και του άρθρ. 1 παράγρ. 5 του Π.Δ. 71/25.2.1984, σχετικά με τη μεταβίβαση αρμοδιοτήτων του Υπουργού Οικονομικών στούς Νομάρχες και στις περιφερειακές Αρχές διανομαρχιακού επιπέδου, αποφασίζουμε :

1. Επικυρώνουμε την από 23.2.1984 έκθεση της Επιτροπής καθορισμού των ορίων του αιγιαλού και παραλίας και θέσεων αμμοληψίας, καθώς και το από Ιανουάριο 1984 τοπογραφικό διάγραμμα, που τη συνοδεύει, το οποίο συντάχθηκε από τον Κορρέ Βαγγέλη τοπογρ. μηχανικό, με κλίμακα 1 :500 και θεωρώθηκε την 23.2.1984 από τη Δ/νση Τεχνικών Υπηρεσιών της Νομαρχίας Κυκλάδων, επί του οποίου η πιο πάνω Επιτροπή, με κόκκινη γραμμή καθόρισε τα όρια του αιγιαλού, στη θέση ΑΖΟΛΙΜΝΟΣ νήσου Σύρου και με κίτρινη γραμμή τα όρια της παραλίας στην ίδια θέση.

Η παρούσα απόφαση μαζί με την έκθεση και τρ διάγραμμα, που προαναφέραμε, να δημοσιευτούν στην Εφημερίδα της Κυβερνήσεως σύμφωνα με τις διατάξεις του άρθρ. 13 του Ν. 1078/1980.

Ερμούπολη, 16 Ιανουαρίου 1985

Η Νομάρχης
ΕΛΙΣΑΒΕΤ ΠΑΠΑΖΩΗ

ΕΚΘΕΣΗ

Για τον καθορισμό των γραμμών Αιγιαλού - παραλίας που γίνεται για πρώτη φορά στην περιοχή Αζόλιμνο νήσου Σύρου.

Στη Σύρο σήμερα την 23 Φεβρουαρίου 1984 ημέρα Πέμπτη οι υπογεγραμμένοι :

1. Οικονομικός Έφορος Σύρου Νόμιμος αναπληρωτής Ανδρέας Γ. Αμπλιανίτης

2. Ο Δ/ντής Τ.Υ.Ν. Κυκλάδων Γεώργιος Τσακίτης

3. Ο νόμιμος αναπληρωτής του Λιμενάρχη Σύρου Γεώργιος Βουρέκας που αποτελούμε την επιτροπή καθορισμού των ορίων του αιγιαλού και της παραλίας σύμφωνα με το άρθρο 74 του Π.Δ. 733/77 και της με αρ. Ο.Ε. 1762/15.3.76 απόφασης της Νομαρχίας Κυκλάδων (παρ. 1 άρθρο 63 του Π.Δ. 636/77) και που συγκλήθηκε με εντολή του Προέδρου της, πήγαμε επί τόπου στην περιοχή Αζόλιμνο και αφού λάβαμε υπόψη τις σχετικές διατάξεις περί αιγιαλού και παραλίας, τα τοπογραφικά και υψομετρικά διαγράμματα σε 2 πινακίδες κλίμακας 1 : 500 που συνέταξε ο Τοπογράφος

Μηχανικός τον Ιανουάριο 1984 Βαγγέλης Κορρές ελέχθηκαν για την ακρίβεια της αποτύπωσης και θεωρήθηκαν από το Δ/ντή Τ.Υ.Ν. Κυκλάδων Γεώργιο Τσακίτη στις 23.2.84 όπως ορίζει το άρθρο 20 του Ν. 719/77.

Την αντίληψη που σχηματίσθηκε από την επιτόπιο μετάβαση για το πλάτος της ζώνης ξηράς που βρέχεται, τη μορφολογία του εδάφους.

Το με αρ. 187.2/52/13.9.84 έγγραφο του Γ.Ε.Ν., αποφασίζουμε :

1. Καθορίζουμε την οριογραμμή του αιγιαλού στα πιο πάνω διαγράμματα με κόκκινη συνεχή πολυγωνική γραμμή Α1, Α2, Α3, Α4, Α5, Α6, Α7, Α8, Α9, Α10, Α11.

2. Την οριογραμμή της παραλίας με κίτρινη συνεχή πολυγωνική γραμμή Π1, Π2, Π3, Π4, Π5, Π6, Π7, Π8, Π9, Π10, Π11.

3. Καθορίζεται ζώνη παραλίας πλάτους 10 μ. επειδή δεν εξυπηρετούνται οι σκοποί της παραγράφου 1 του άρθρου 7 του Α.Ν. 2344/40.

4. Αποφαινόμαστε ότι δεν υφίσταται παλαιός αιγιαλός.

Η Επιτροπή

Ο Πρόεδρος | Τα Μέλη

ΕΛΛΗΝΙΚΗ ΔΗΜΟΚΡΑΤΙΑ
ΝΟΜΑΡΧΙΑ ΚΥΚΛΑΔΩΝ
ΚΟΙΝΟΤΗΤΑ ΜΑΝΝΑ ΣΥΡΟΥ

ΤΟΠΟΓΡΑΦΙΚΟ ΔΙΑΓΡΑΜΜΑ
ΠΕΡΙΟΧΗΣ ΑΖΟ..ΙΜΝΟΥ
Προς χάραξη ορίων αιγιαλού και παραλίας

φ1

Συνοδεύει την από 23-2-84 Έκθεση της Επιτροπής.

Η ΕΠΙΤΡΟΠΗ


Ο ΠΡΟΕΔΡΟΣ


ΤΑ ΜΕΛΗ

-Επαληθεύτηκε στο πεδίο για την ακρίβεια της αποτυπώσεως και θεωρήθηκε

Ερμούπολη 23/2/1984

Ο Δ/ντής ΔΤΥΝ Κυκλάδων

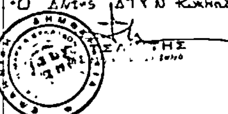

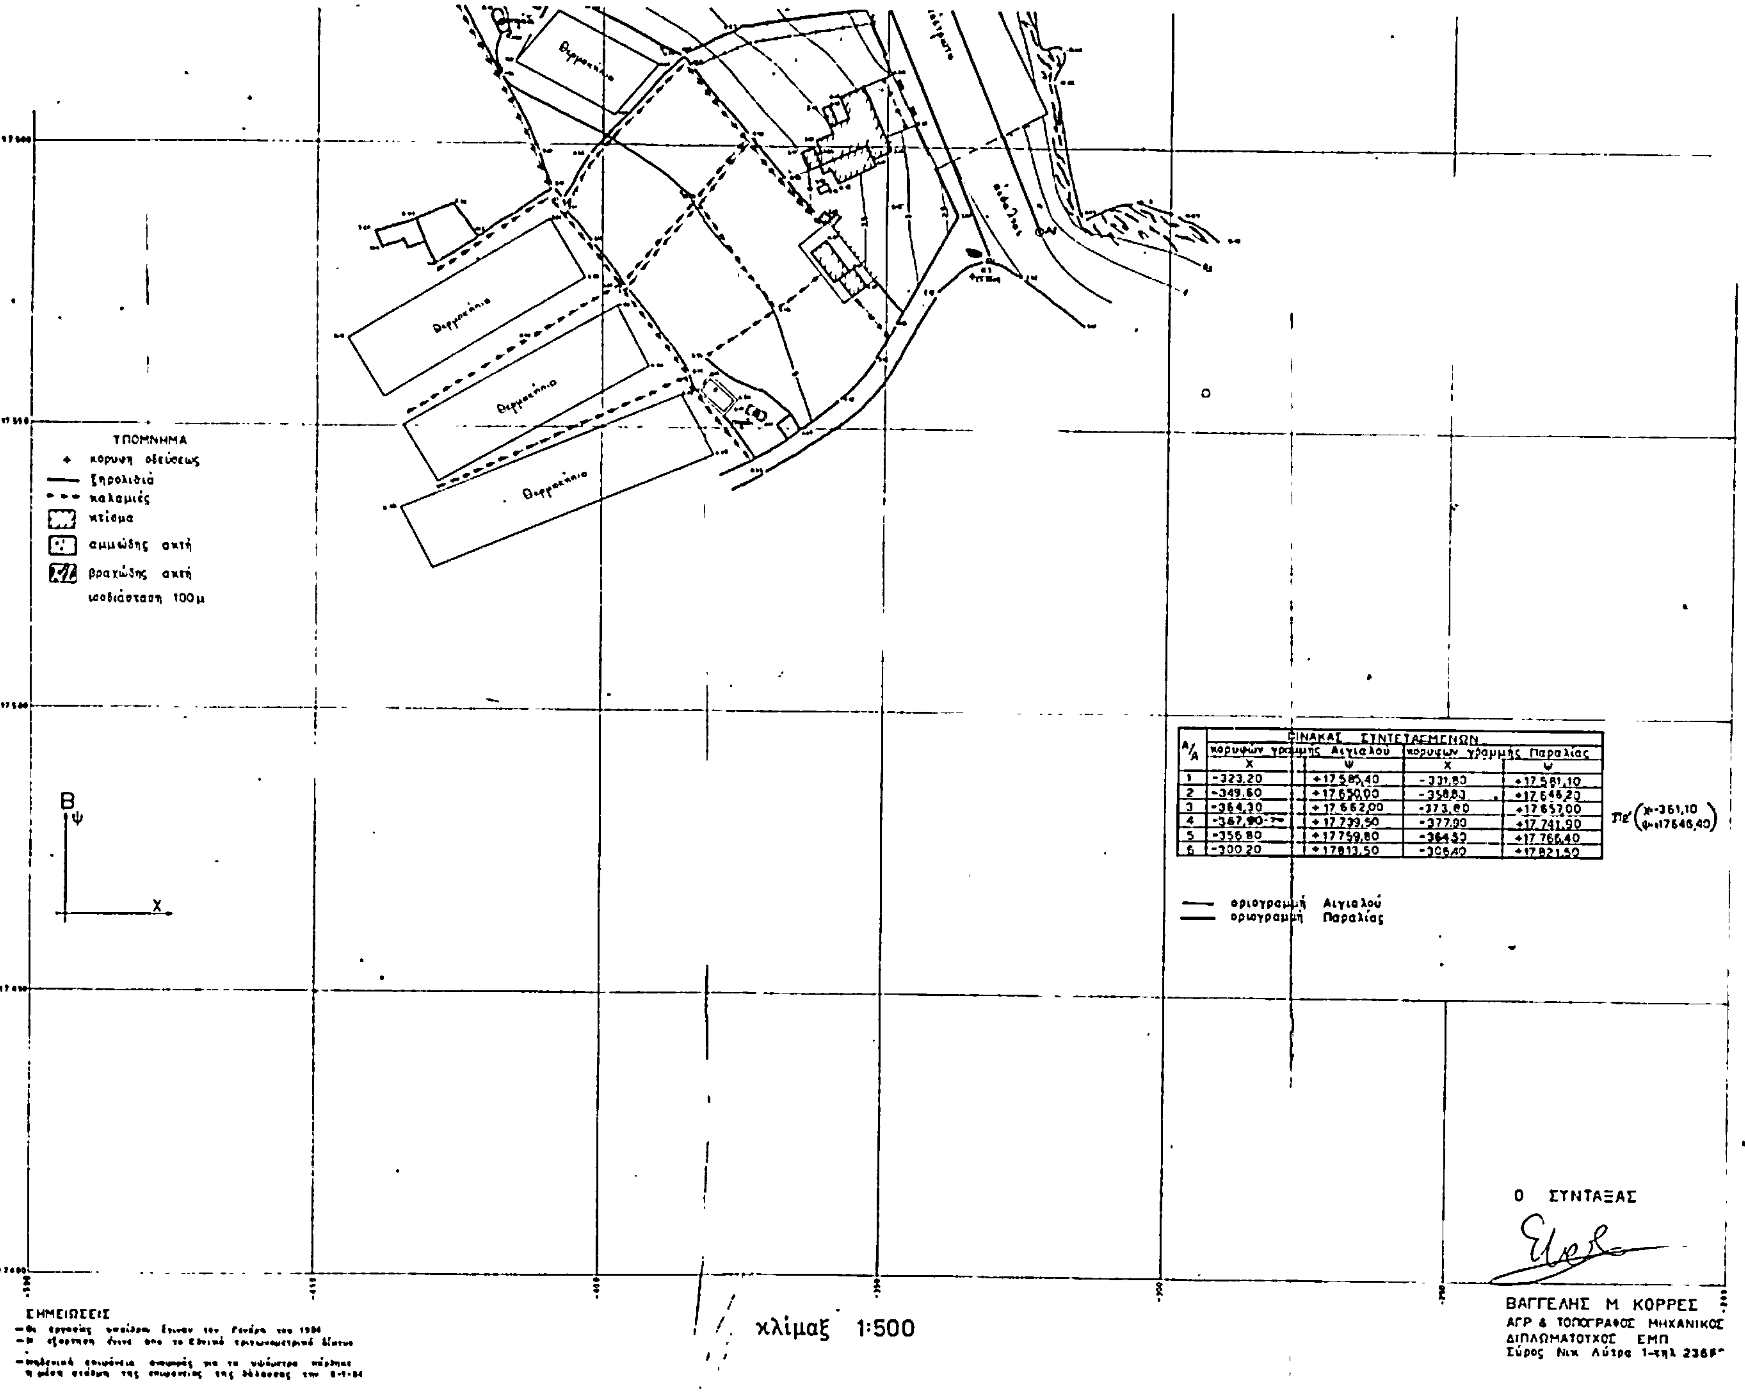


ΠΙΝΑΚΑΣ ΣΥΝΤΕΤΑΓΜΕΝΩΝ

Α/Α	κορυφών γραμμής Αιγιαλού X	κορυφών γραμμής Αιγιαλού ψ	κορυφών γραμμής Παραλίας X	κορυφών γραμμής Παραλίας ψ
1	-323,20	+17585,40	-331,80	+17581,10
2	-349,60	+17650,00	-358,80	+17646,20
3	-364,30	+17662,00	-373,80	+17657,00
4	-367,90	+17739,50	-377,90	+17741,90
5	-356,80	+17759,80	-364,50	+17766,40
6	-300,20	+17813,50	-306,40	+17821,50

...ΝΙΚΗ ΔΗΜΟΚΡΑΤΙΑ
...ΟΜΑΡΧΙΑ ΚΥΚΛΑΔΩΝ
ΚΟΙΝΟΤΗΤΑ ΜΑΝΝΑ ΣΥΡΟΥ

ΤΟΠΟΓΡΑ...
ΠΕΡΙΟΧΗΣ...
Προς χάραξη ορίων αι...

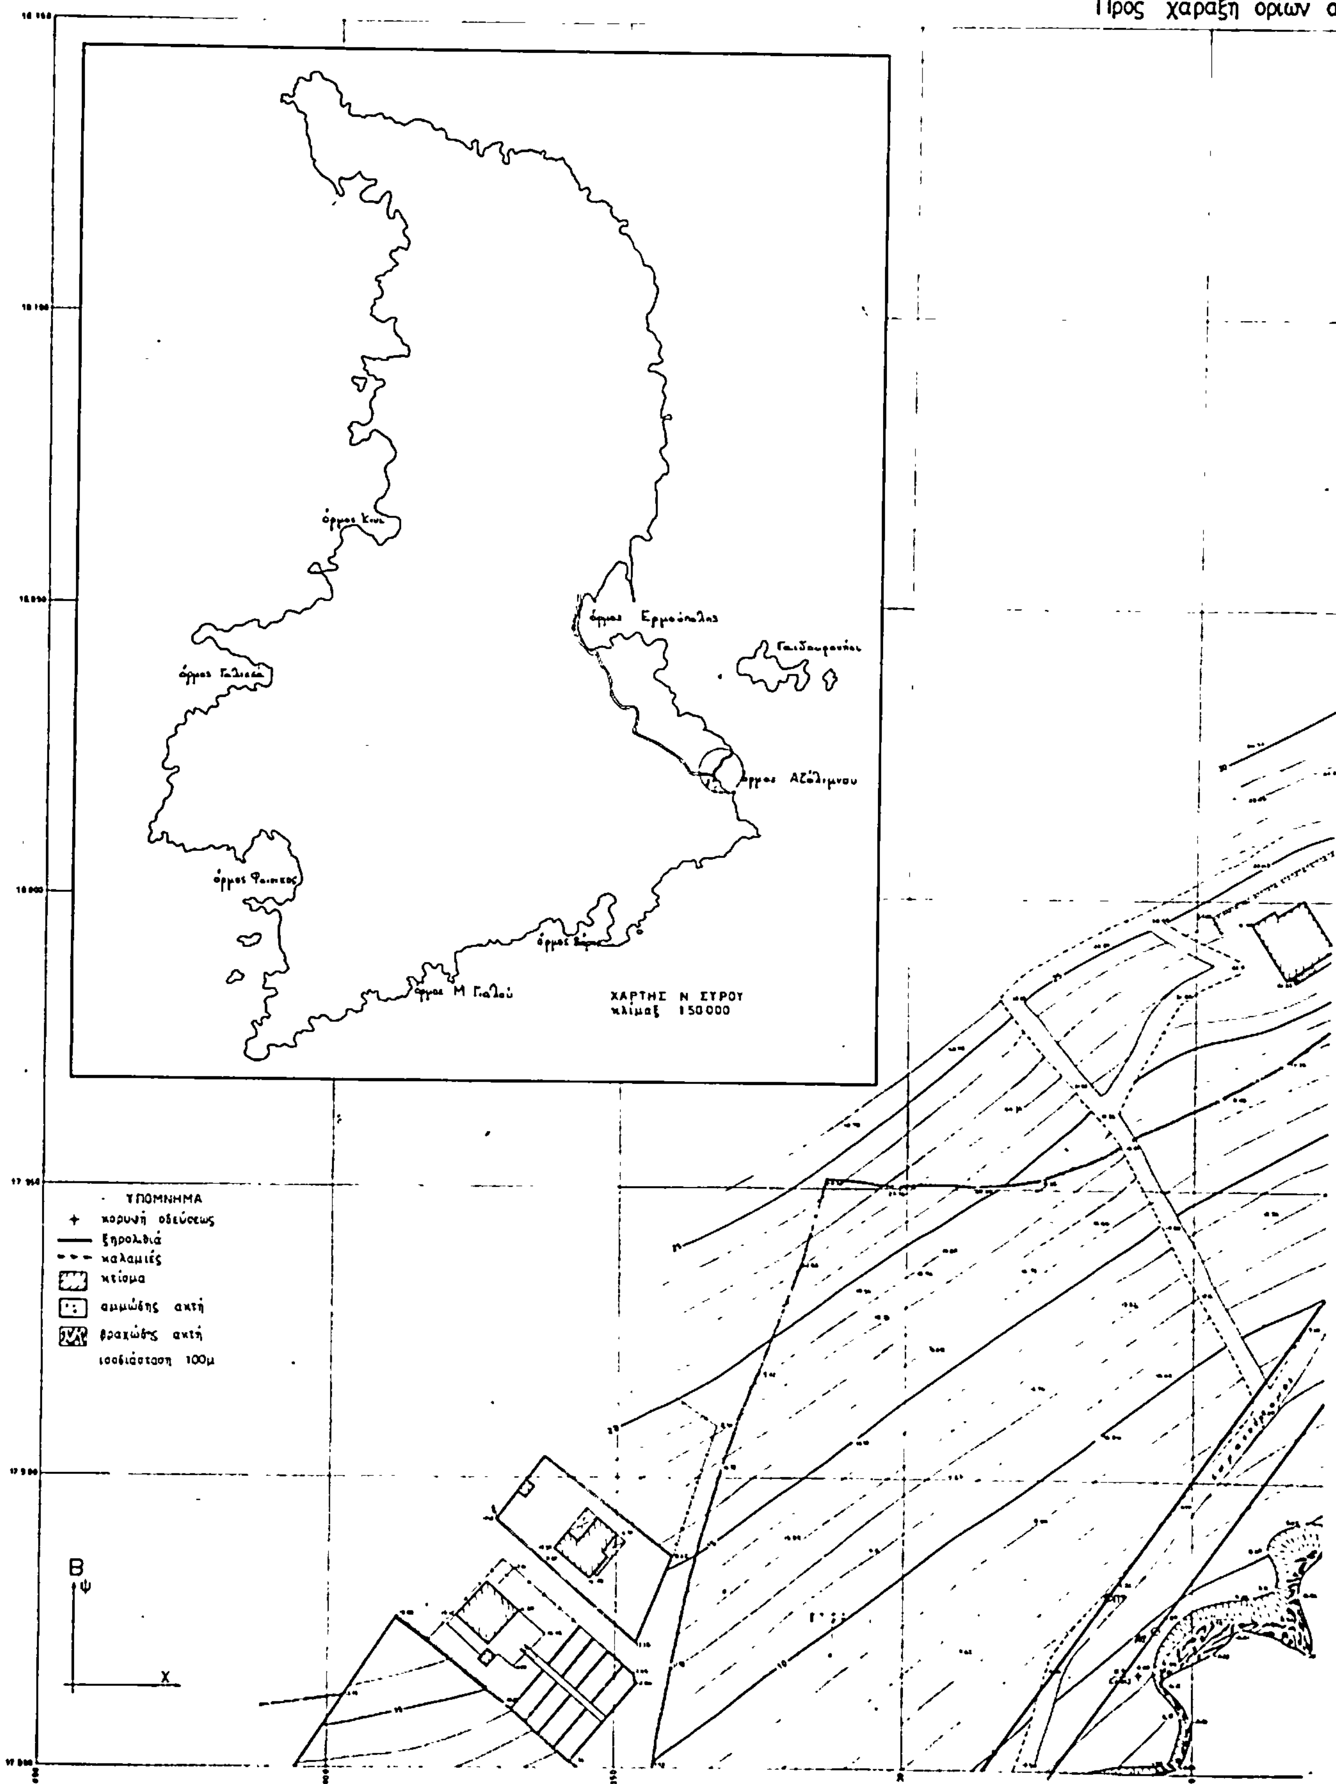

ΣΗΜΕΙΩΣΕΙΣ

κλίμαξ...

ΡΑΜΜΑ
ΣΟΛΙΜΝΟΥ
άλού και παραλίας

φ2


Συνοδεύει τήν άπό 23-2-84 έκθεση τής Επιτροπής

Η ΕΠΙΤΡΟΠΗ

Ο ΠΡΟΕΔΡΟΣ

ΤΑ ΜΕΛΗ

1) Γ. ΤΣΑΚΙΤΗΣ
2) [illegible]

-Επαληθεύτηκε στό πεδίο γιά τήν ακρίβεια της αποτυπώσεως καί θεωρήθηκε

Ερμούπολη 23/2/1984

Ο [illegible] Δ.Τ.Υ.Ν. Κυκλάδων



Γ. ΤΣΑΚΙΤΗΣ

ΘΑΛΑΣΣΑ

Α/Α	ΠΙΝΑΚΑΣ ΣΥΝΤΕΤΑΓΜΕΝΩΝ			
	κορυφών γραμμής Αιγιαλού		κορυφών γραμμής Παραλίας	
	x	ψ	x	ψ
7	-256,40	+17874.50	-264,20	+17.880,00
8	-218,20	+17923.20	-225.37	+17.934,50
9	-120,50	+18009,10	-127,10	+18.016,90
10	-86,00	+18027,00	- 96,20	+18.013,00
11	-89,50	+18072,90	- 99,10	+18.071,50

———— οριογραμμή Αιγιαλού
———— οριογραμμή Παραλίας

Ο ΣΥΝΤΑΞΑΣ

ΒΑΓΓΕΛΗΣ Μ. ΚΟΡΡΕΣ
ΑΓΡ. & ΤΟΠΟΓΡΑΦΟΣ ΜΗΧΑΝΙΚΟΣ
ΔΙΠΛΩΜΑΤΟΥΧΟΣ ΕΜΠ
Σύρος Νικ. Λύτρα 1-τηλ.

Αριθ. 526 (2)

Δημιουργία ζώνης παραλίας στη θέση «ΝΥΧΙΑ - ΛΑΓΓΕΡΙ» κοινότητος Ναούσης νήσου Πάρου προ ιδιοκτησίας Παναγ. και Αναστ. Δημητρακόπουλου και Αικατ. Γεωργαντά.

Η ΝΟΜΑΡΧΗΣ ΚΥΚΛΑΔΩΝ

Έχοντας υπόψη :

1. Τις διατάξεις του άρθρου 6 του Α.Ν. 2344/1940 «περί αιγιαλού και παραλίας» όπως ισχύει μετά την τροποποίησή του με τις διατάξεις του άρθρου 13 του Ν. 1078/1980 και του άρθρου 23 του Ν. 1337/1983.

2. Τις διατάξεις της παράγρ. 9 του άρθρου 1 του Κεφαλαίου Β' της 0.208/81 /26.4.1982 (Φ.Ε.Κ. 214/26.4.1982 τεύχος Β') κοινής απόφασης των Υπουργών Προεδρίας Κυβερνήσεως και Οικονομικών «Αναμόρφωση Συλλογικών Οργάνων Γνωμοδοτικής και Αποφασιστικής αρμοδιότητας του Υπουργείου Οικονομικών».

3. Την 786/31.1.83 απόφασή μας (Φ.Ε.Κ. 399/8.9.83 Τεύχος Δ') σχετικά με τον καθορισμό των ορίων του αιγιαλού στη θέση «ΝΥΧΙΑ - ΛΑΓΓΕΡΙ» κοινότητος Ναούσης νήσου Πάρου προ ιδιοκτησίας Παναγ. και Αναστ. Δημητρακόπουλου και Αικατ. Γεωργαντά.

4. Τις διατάξεις του άρθρου 1 παράγραφος 1 του Ν. 3200/1955 Φ.Ε.Κ. (97/Α/1955) «περί διοικητικής αποκεντρώσεως» σε συνδυασμό με τις διατάξεις του από 28.6.1955 Β. Δ/τος «περί εξαιρέσεως από της κατά το άρθρο 1 παρ. 1 του Ν. 3200/1955 αρμοδιότητος των Νομαρχών, αντικειμένων τινών αρμοδιότητος του Υπουργού Οικονομικών», του Β.Δ. 704/1970 και του άρθρου 1 παράγραφος 5 του Π.Δ. 71/25.2. 1984, σχετικά με τη μεταβίβαση αρμοδιοτήτων του Υπουργού Οικονομικών στούς Νομάρχες και στις περιφερειακές Αρχές διανομαρχιακού επιπέδου, αποφασίζουμε :

1. Επικυρώνουμε την από 8 - 10 - 1982 έκθεση της Επιτροπής καθορισμού των ορίων του αιγιαλού και παραλίας και θέσεων αμμοληψίας, καθώς και το από Οκτώβριο 1982 τοπογραφικό διάγραμμα, που τη συνοδεύει, το οποίο συντάχτηκε από τον Ηλία Οικονομόπουλο τοπογρ. μηχανικό, με κλίμακα 1 :500 και θεωρήθηκε την 8.10.1982 από τη Διεύθυνση Τεχνικών Υπηρεσιών της Νομαρχίας Κυκλάδων, επί του οποίου η πιο πάνω Επιτροπή καθόρισε με κίτρινη γραμμή τα όρια της παραλίας στη θέση «ΝΥΧΙΑ - ΛΑΓΓΕΡΙ κοινότητος Ναούσης νήσου Πάρου προ ιδιοκτησίας Παναγ. και Αναστ. Δημητρακόπουλου και Αικατ. Γεωργαντά.

Η παρούσα απόφαση, μαζί με την Εκθεση και το διάγραμμα, που προαναφέραμε, να δημοσιευτούν στην Εφημερίδα της Κυβερνήσεως, σύμφωνα με τις διατάξεις του άρθρου 13 του Ν. 1078/1980.

Ερμούπολη, 14 Ιανουαρίου 1985

Η Νομάρχης
ΕΛΙΣΑΒΕΤ ΠΑΠΑΖΩΗ

Επικύρωση έκθεσης και τοπογραφικού διαγράμματος αιγιαλού και παραλίας στη θέση «ΝΥΧΙΑ - ΛΑΓΓΕΡΙ κοινότητος Ναούσης νήσου Πάρου νομού Κυκλάδων προ ιδιοκτησίας Παναγιώτη και Αναστασίου Δημητρακοπούλου και Αικατερίνης Γεωργαντά.

Η ΝΟΜΑΡΧΗΣ ΚΥΚΛΑΔΩΝ

Γνωρίζοντας :

1. Τις διατάξεις του άρθρ. 1 του Ν. 3200ï55 «περί διοικητικής αποκεντρώσεως».

2. Το Ν.Δ. 11ï12.11.1969 «Περί διοικήσεως Δημοσίων Κτημάτων».

3. Τα άρθρ. 1, 2 του Α.Ν. 2344ï50 «περί αιγιαλού και παραλίας».

4. Το Π.Δ. 646ï77 «περί διαρθρώσεως του Υπ. Οικονομικών και Οργανισμού των Υπηρεσιών αυτού».

5. Το τοπογραφικό διάγραμμα της περιοχής «ΝΥΧΙΑ» - ΛΑΓΓΕΡΙ κοινότητος Ναούσης νήσου Πάρου νομού Κυκλάδων προ ιδιοκτησίας Παναγιώτη και Αναστασίου Δημητρακόπουλου και Αικατερίνης Γεωργαντά, με κλίμακα 1 :500 που συντάχτηκε τον Οκτώβριο του 1982 από τον Ηλία Οικονομόπουλο Τοπογράφο Μηχανικό, θεωρήθηκε και επαληθεύτηκε επί τόπου η ακρίβεια της αποτύπωσης από τον Δημήτριο Τγουμακίδη Νομομηχανικό Δ/ντή των ΤΥΝΚ την 8.10.82 και στο οποίο χαράκτηκε με κόκκινη γραμμή το όριο του αιγιαλού και με κίτρινη το όριο της παραλίας.

6. Την από 8.10.82 έκθεση της επιτροπής του άρθρ. 74 Π.Δ. 636ï77.

7. Τη σύμφωνη γνώμη του Γενικού Επιτελείου Ναυτικού που διατυπώθηκε με το Φ. 187.2ï611ï82ïΣ. 2016ï11. 11.82 έγγραφό του, αποφασίζουμε :

Επικυρώνουμε την από 8.10.82 έκθεση της επιτροπής και το σχετικό τοπογραφικό διάγραμμα της πριοχής «ΝΥΧΙΑ» - ΛΑΓΓΕΡΙ κοινότητος Ναούσης νήσου Πάρου νομού Κυκλάδων προ ιδιοκτησίας Παναγιώτη και Αναστάσιου Δημητρακόπουλου και Αικατερίνης Γεωργαντά για τον καθορισμό του αιγιαλού - παραλίας.

Η απόφαση αυτή, η έκθεση της επιτροπής και το σχετικό τοπογραφικό διάγραμμα να δημοσιευτούν στην Εφημερίδα της Κυβέρνησης.

Ερμούπολη, 31 Ιανουαρίου 1983

Η Νομάρχης
ΕΛΙΣΑΒΕΤ ΠΑΠΑΖΩΗ

ΕΚΘΕΣΙΣ

Διά τον καθορισμόν το πρώτο των ορίων Αιγιαλού και Παραλίας εις θέσιν «ΝΥΧΙΑ» – ΛΑΓΓΕΡΙ Κοινότητος Ναούσης νήσου Πάρου προ ιδιοκτησίας Παναγιώτη και Αναστασίου Δημητρακοπούλου και Αικατερίνης Γεωργαντά.

Εν Πάρω τη 8η Οκτωβρίου του 1982, ημέρα Παρασκευή οι υπογεγραμμένοι :

1. Δήμητρα Παύλοβιτς, Οικονομικός Έφορος Πάρου.

2. Δημήτριος Τζουμακίδης, Δ/ντής Τεχνικών Υπηρεσιών Νομού Κυκλάδων.

3. Παρασχευάς Σαλίβερος, Λιμενάρχης Πάρου, αποτελούντες την Επιτροπήν καθορισμού των ορίων του αιγιαλού και παραλίας δυνάμει του άρθ. 74 Π.Δ. 733/77 και της υπ' αριθ. Ο.Ε. 1762/15.3.1976 αποφάσεως της Νομαρχίας Κυκλάδων (παράγρ. 1 άρθ. 63 του Π.Δ. 636/77) συγκληθείσα δια της εντολής του Προέδρου αυτής, μετέβημεν επί τόπου εις την προαναφερομένη περιοχή.

Λαβόντες υπ' όψιν :

Το υπό του Ηλία Οικονομόπουλου, Διπλωματούχου Τοπογράφου συνταχθέν τον Οκτώβριο του 1982 τοπογραφικόν και υψομετρικόν διάγραμμα εις 1 πινακίδα εις κλ 1 : 500 ηλεγμένον δια την ακρίβειαν της αποτυπώσεως υπό του Δ/ντού Τεχνικών Υπηρεσιών Νομού Κυκλάδων την 8η Οκτωβρίου 1982 και θεωρηθέν υπό της Δ/νσεως Τ.Υ.Ν. Κυκλάδων ως το υπ' αριθ. 20 Ν. 719/77 ορίζει :

Τας διατάξεις του Α.Ν. 2344/40 ως ούτος ετροποποιήθηκε ως και την προς τούτο σχετικήν δικαστικήν και διοικητικήν Νομολογίαν. Την εκ της επιτοπίου μεταβάσεως σχηματισθείσα αντίληψιν περί του πλάτους της βρεχομένης ζώνης ξηράς της μορφολογίας του εδάφους αποτελουμένης επί το πλείστον από βραχώδεις εκτάσεις, αποφασίζει :

1. Καθορίζει επί του ως άνω τοπογραφικού διαγράμματος την οριογραμμήν του Αιγιαλού δι' ερυθράς συνεχούς πολυγωνικής γραμμής 1, 2, 3......16.


2. Την οριογραμμήν της Παραλίας δια συνεχούς κιτρίνης πολυγωνικής γραμμής 1', 2', 3', ...16'.

ΠΟΛΥΓΩΝΙΚΗ ΑΙΓΙΑΛΟΥ

Κ	Χ	Ψ	S
1	16637,00	12977,80	
2	16627,30	12960,70	19,65
3	16592,30	12944,40	38,60
4	16573,20	12950,00	19,90
5	16570,00	12915,80	34,34
6	16554,20	12916,30	15,80
7	16541,10	12870,80	47,35
8	16540,10	12851,30	19,53
9	16525,20	12810,00	43,91
10	16527,50	12783,20	28,70
11	16512,20	12750,50	36,10
12	16489,50	12719,80	38,18
13	16469,10	12704,00	25,80
14	16437,60	12702,80	31,52
15	16402,30	12697,70	35,67
16	16379,30	12685,60	25,99

ΠΟΛΥΓΩΝΙΚΗ ΠΑΡΑΛΙΑΣ

Κ'	Χ	Ψ	S
1'	16644,70	12971,80	
2'	16634,30	12953,70	20,88
3'	16594,60	12935,20	43,80
4'	16582,50	12936,60	12,18
5'	16579,20	12905,30	31,47
6'	16561,30	12906,10	17,42
7'	16550,00	12868,30	39,60
8'	16549,70	12850,70	17,60
9'	16535,10	12808,10	45,03
10'	16537,70	12781,10	27,12
11'	16521,60	12746,20	38,43
12'	16497,00	12713,00	41,32
13'	16471,10	12694,20	32,00
14'	16437,10	12692,50	34,04
15'	16406,70	12688,50	30,66
16'	16386,70	12678,70	22,27

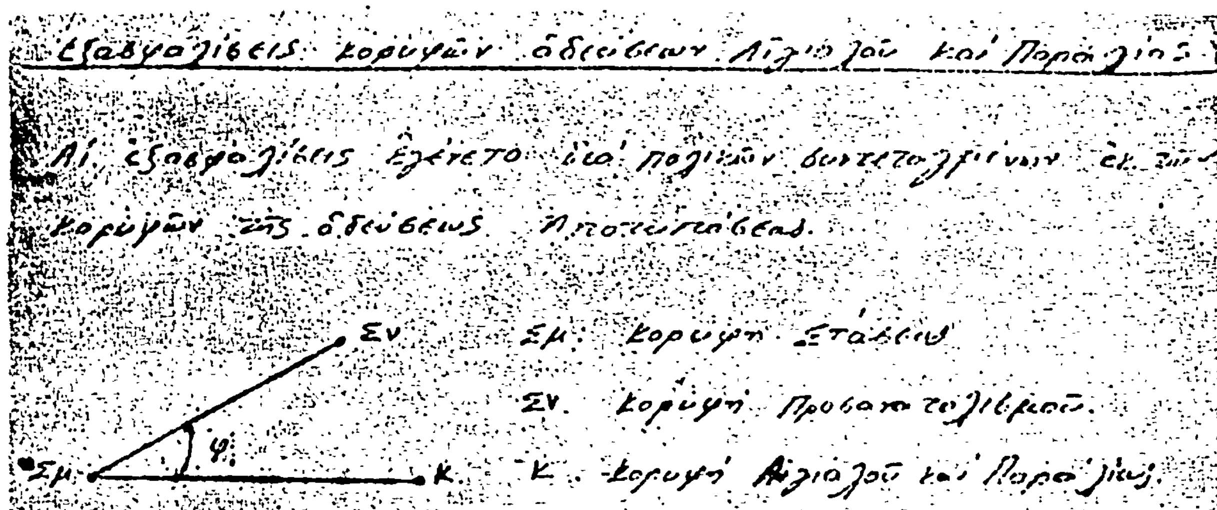

Κ	Σμ	Σν.	φ	S
1	Σ5	Τ1	169,20	51,00
2	Σ5	Τ1	186,60	34,90
3	Σ5	Τ1	325,30	6,75
4	Σ5	Τ1	4,50	21,25
5	Σ5	Τ1	344,00	42,80
6	Σ5	Τ1	360,00	53,20
7	Σ3	Σ2	193,10	81,30
8	Σ3	Σ2	196,50	62,20
9	Σ3	Σ2	184,60	18,60
10	Σ3	Σ2	354,30	10,60
11	Σ3	Σ2	395,70	44,00
12	Σ2	Σ1	393,70	12,20
13	Σ2	Σ1	383,50	38,00
14	Σ2	Σ1	399,75	67,30
15	Σ1	Σ2	215,40	25,30
16	Σ1	Σ2	202,40	50,60

Κ'	Σμ.	Σν.	φ	S
1'	Σ5	Τ1	180,00	55,20
2'	Σ5	Τ1	200,40	40,50
3'	Σ5	Τ1	300,80	15,80
4'	Σ5	Τ1	349,80	18,60
5'	Σ5	Τ1	325,90	48,10
6'	Σ5	Τ1	345,30	55,60
7'	Σ3	Σ2	201,10	81,80
8'	Σ3	Σ2	206,40	65,20
9'	Σ3	Σ2	218,10	20,10
10'	Σ3	Σ2	324,10	18,70
11'	Σ3	Σ2	381,70	46,80
12'	Σ2	Σ1	340,40	12,30
13'	Σ2	Σ1	369,75	42,70
14'	Σ2	Σ1	391,15	72,00
15'	Σ1	Σ2	189,60	24,00
16'	Σ1	Σ2	190,40	46,25

Αποφαίνεται ότι δεν υφίσταται παλαιός Αιγιαλός.

Η Επιτροπή


Η Πρόεδρος
ΔΗΜΗΤΡΑ ΠΑΥΛΟΒΙΤΣ

Τα Μέλη

ΔΗΜΗΤΡΙΟΣ ΤΖΟΥΜΑΚΙΔΗΣ
ΠΑΡΑΣΚΕΥΑΣ ΣΑΛΙΒΕΡΟΣ

ΤΟΠΟΓΡΑΦΙΚΟΝ ΔΙΑΓ

ΠΑΝΑΓΙΩΤΗ ΚΑΙ ΑΝΑΣΤΑΣΙΟΥ
ΕΙΣ ΘΕΣΙΝ ΝΥΧΙΑ-ΛΑΓΓΕΡΙ ΚΟΙΝΟΤΗΤ
ΑΙΓΙΑΛΟΥ ΚΑΙ ΠΑΡΑΛΙΑΣ.

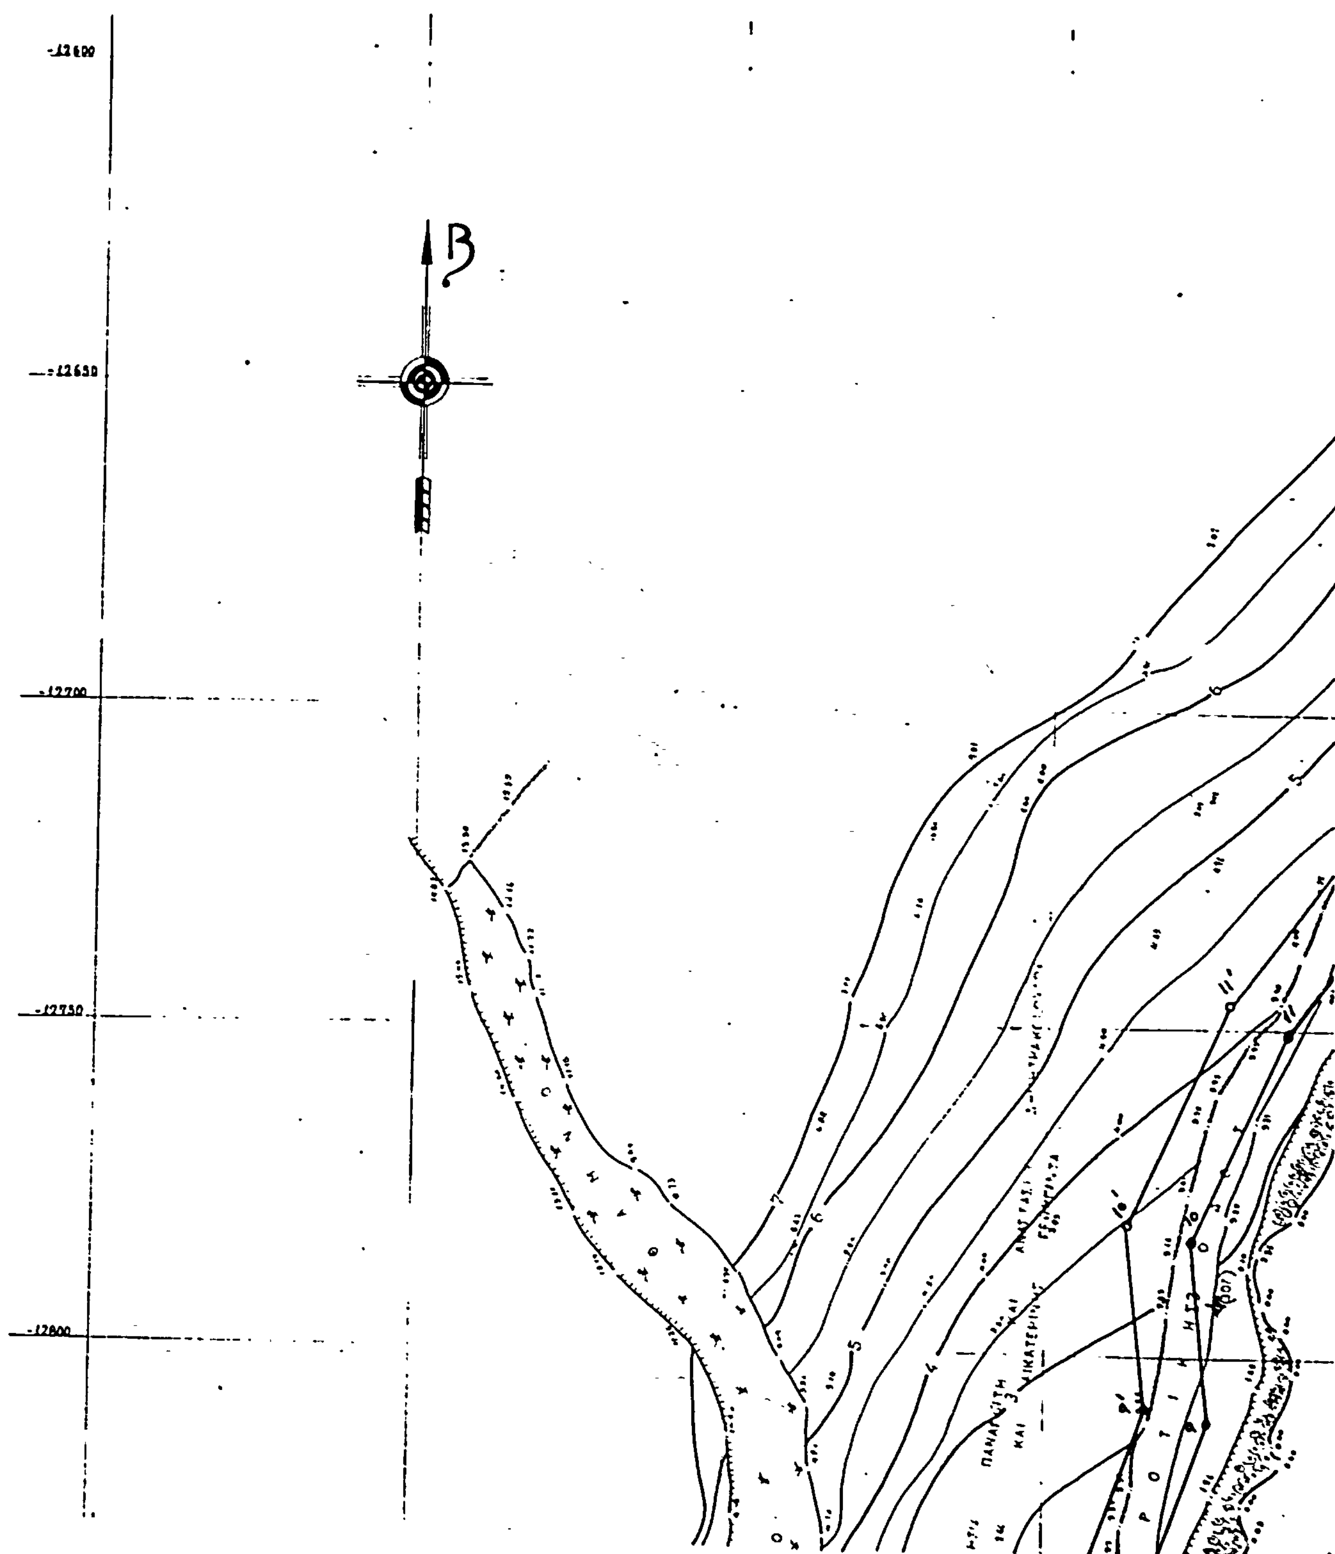

ΓΡΑΜΜΑ ΙΔΙΟΚΤΗΣΙΑΣ

ΔΗΜΗΤΡΑΚΟΠΟΥΛΟΥ ΚΑΙ ΑΙΚΑΤΕΡΙΝΗΣ ΓΕΩΡΓΑΝΤΑ

ΟΣ ΝΑΟΥΣΗΣ ΝΗΣΟΥ ΠΑΡΟΥ ΠΡΟΣ ΚΑΘΟΡΙΣΜΟΝ



Α
Ω
Ω
Α

Νάουσα
Λιβάδια
ΠΑΡΟΣ
Κώστος
Λεύκαι
Μάρμαρα
Όρμος Κέφαλος
Μάρπισσα
Πίσω Λιβάδιον
Κάμπος
Δρυός
Γλυφά
Όρμος Δρυού
Αλυκή
Αγκαιριά
Καμπιά Νότα
Αλυκή

ΝΗΣΟΣ ΠΑΡΟΣ

Καθορισμός αιγιαλού και παραλίας τμήματος (Α-Β) εις θέσιν "νύκια"-Λαγγέρι κοινότητος Ναούσης νήσου Πάρου.

Συνοδεύει την από 8/10/'82 έκθεσιν της επιτροπής.

Η ΕΠΙΤΡΟΠΗ

Ο ΠΡΟΕΔΡΟΣ

ΤΑ ΜΕΛΗ

1. ΔΗΜΗΤΡΙΟΣ ΤΣΟΥΜΑΚΙΔΗΣ

2.

Επαληθεύθη εν τω πεδίω διά την ακρίβειαν της αποτυπώσεως και εθεωρήθη εν Ερμουπόλει τη 8.10.82
Ο Δ/ντής Τεχνικών Υπηρεσιών Νομού Κυκλάδων.

Οκτώβριος 1982
Ο συντάξας μηχανικός.

ΥΠΟΜΝΗΜΑ:
Γραμμή Αιγιαλού
-"- Παραλίας